


Erdgeschoss

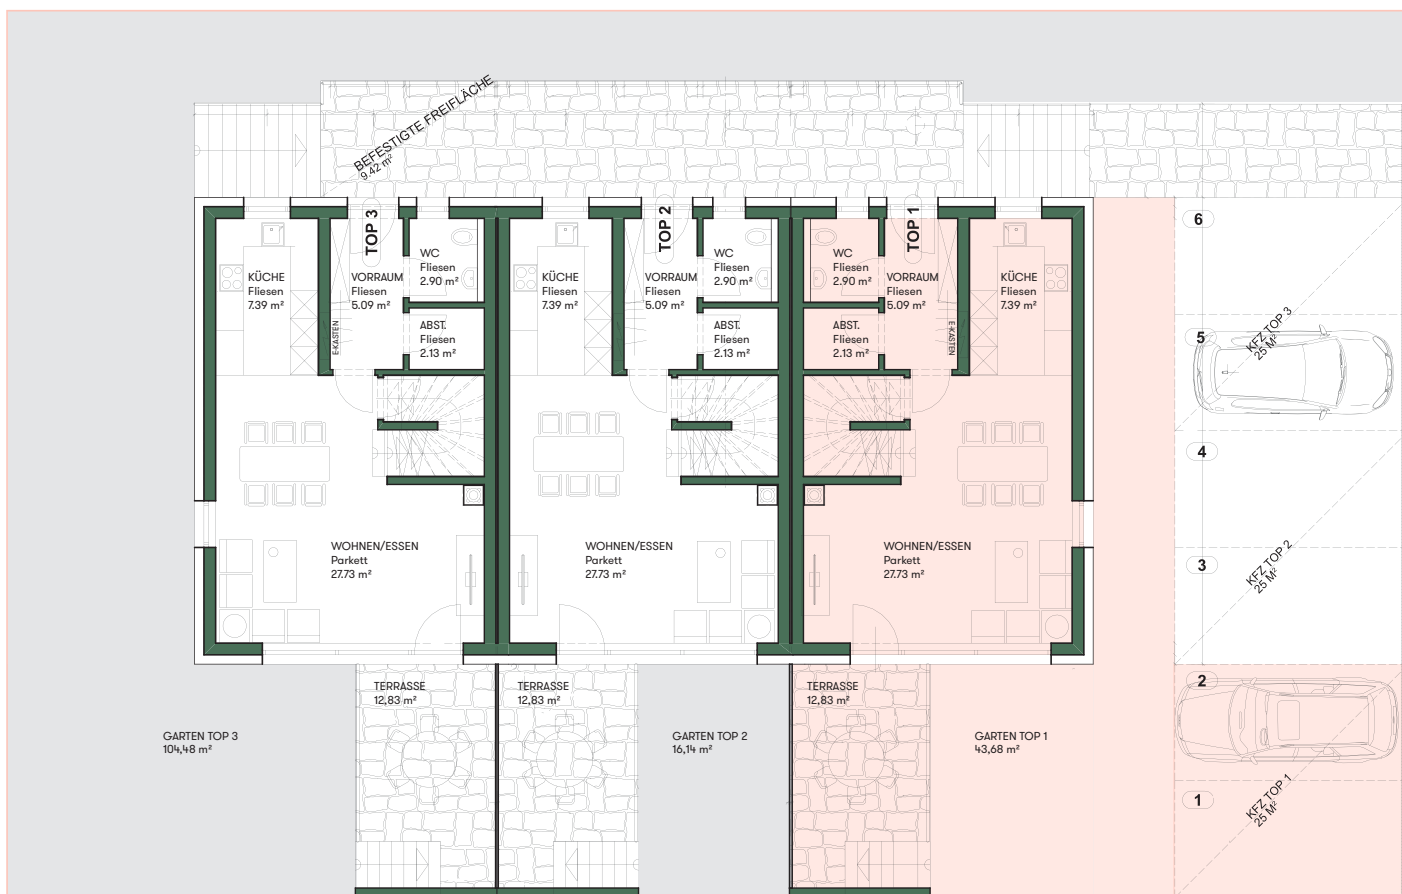

REIHENHAUS | 4-ZIMMER

HIMBERG TOP 1

Rudolf Wieser-Gasse 5, 2325 Himberg bei Wien

Wohnfläche	ca. 90 m ²
Wohnkeller	ca. 35 m ²
Keller	ca. 14 m ²
Garten	ca. 43 m ²
Terrasse	ca. 13 m ²
Parkplatz	2
Verkaufspreis	€ 380.000,-
Parkplätze	€ 10.000,-




BERATUNG UND VERKAUF DURCH:
 Reischel Immobilien
 Christopher Reischel, MBA
 +43 1 336 8080
 christopher@reischel.at





EIN PROJEKT VON J&Z IMMOBILIEN
www.jzi.at/himberg

Obergeschoss

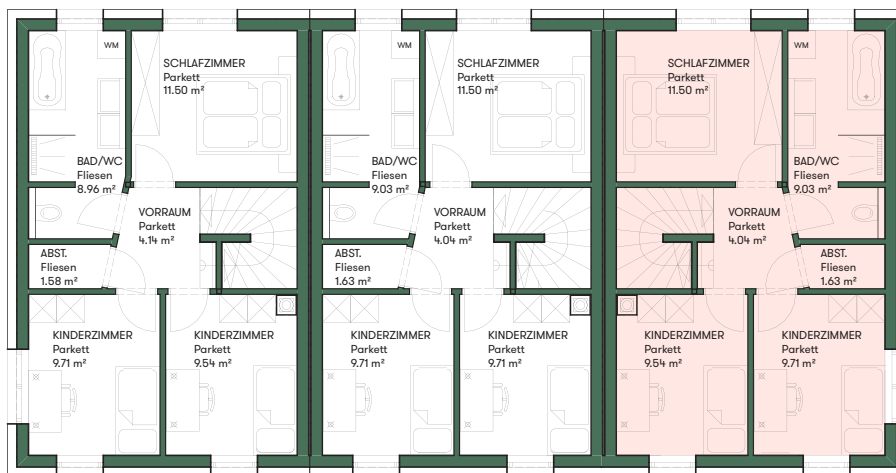

Kellergeschoss

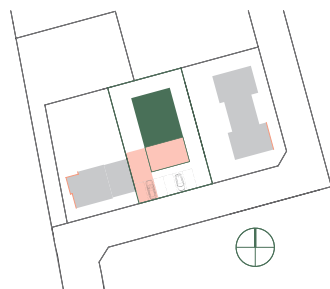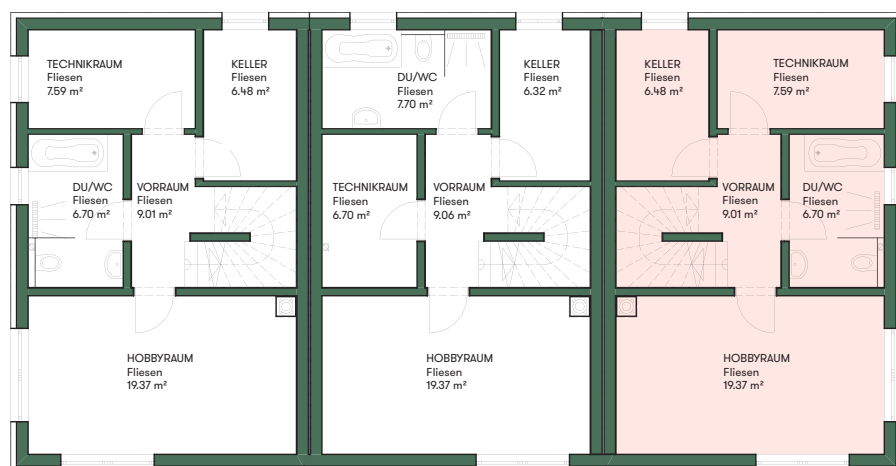

Lageplan Mst. 1:500
Allfällige Änderungen vorbehalten.

BERATUNG UND VERKAUF DURCH:
Reischel Immobilien
Christopher Reischel, MBA
+43 1 336 8080
christopher@reischel.at



EIN PROJEKT VON J&Z IMMOBILIEN
www.jzi.at/himberg